



ΕΦΗΜΕΡΙΣ ΤΗΣ ΚΥΒΕΡΝΗΣΕΩΣ

ΤΗΣ ΕΛΛΗΝΙΚΗΣ ΔΗΜΟΚΡΑΤΙΑΣ

ΤΕΥΧΟΣ ΤΕΤΑΡΤΟ — Αρ. Φύλλου **327**

16 Μαΐου 1995

ΠΕΡΙΕΧΟΜΕΝΑ

ΠΟΛΕΟΔΟΜΙΑ

ΑΠΟΦΑΣΕΙΣ

ΑΝΑΚΟΙΝΩΣΕΙΣ

ΠΟΛΕΟΔΟΜΙΑ

ΑΠΟΦΑΣΕΙΣ

Αριθ. 101333/8100 (1)

Χαρακτηρισμός ως διατηρητέων έντεκα (11) κτιρίων που βρίσκονται εντός του ρυμοτομικού σχεδίου Αθηνών περιοχή Νεάπολης και καθορισμός ειδικών όρων και περιορισμών δόμησης.

**Ο ΥΠΟΥΡΓΟΣ
ΠΕΡΙΒΑΛΛΟΝΤΟΣ, ΧΩΡΟΤΑΞΙΑΣ & ΔΗΜ. ΕΡΓΩΝ**

Έχοντας υπόψη:

1. Τις διατάξεις των άρθρων 3 και 4 (παρ. 2) του Ν. 1577/1985 «Γενικός Οικοδομικός Κανονισμός» (Α' 210), όπως τροποποιήθηκαν με το άρθρο 1 (παρ. 1 και 2) του Ν. 1772/1988 «Τροποποίηση διατάξεων του Ν. 1577/1985 «Γενικός Οικοδομικός Κανονισμός» και άλλες διατάξεις» (Α' 91).

2. Τις διατάξεις του άρθρου 29Α του Ν. 1558/1985 «Κυβέρνηση και Κυβερνητικά Όργανα» (Α' 137) όπως αυτό προστέθηκε με το άρθρο 27 του Ν. 2081/92 (Α' 154).

3. Την 67598/758/16.6.1992 απόφαση του Υφυπουργού Περιβάλλοντος, Χωροταξίας και Δημοσίων Έργων «Μεταβίβαση αρμοδιοτήτων του Υφυπουργού Περιβάλλοντος, Χωροταξίας και Δημοσίων Έργων στο Γενικό Γραμματέα, στους Γεν. Διευθυντές και στους Προϊσταμένους Διευθύνσεων και Τμημάτων του Υπουργείου Περιβάλλοντος, Χωροταξίας και Δημοσίων Έργων» (Β' 435).

4. Τις διατάξεις της παρ. Β του άρθρου 1 του Π. Δ/τος 28/28.1.1993 «Καθορισμός αρμοδιοτήτων που διατηρούνται από τον Υπουργό και τις Περιφερειακές Υπηρεσίες διανομαρχιακού επιπέδου του Υπουργείου Περιβάλλοντος, Χωροταξίας και Δημοσίων Έργων» (Α' 9).

5. Το 62390/6.5.1994 έγγραφο της Δ/νσης Πολεοδομικού Σχεδιασμού - Τμήμα Παρ. Οικισμών.

6. Το 97802/30.9.1994 έγγραφο του Δήμου Αθηναίων.

7. Το 112/21.10.1994 υπηρεσιακό σημείωμα της Δ/νσης Πολεοδομικού Σχεδιασμού - Τμήμα Παραδοσιακών Οικισμών.

8. Το γεγονός ότι παρήλθε άπρακτη η προθεσμία χωρίς να περιέλθουν στη Δ/νση τυχόν αντιρρήσεις των ενδιαφερομένων, σύμφωνα με τις διατάξεις της παρ. 2 του άρθρου

4 του Ν. 1577/1985 (Α' 210), όπως τροποποιήθηκε με την παρ. 2 του άρθρου 1 του Ν. 1722/1989.

9. Το γεγονός ότι από τις κανονιστικές διατάξεις αυτής της απόφασης δεν προκαλείται δαπάνη σε βάρος του κρατικού προϋπολογισμού και του οικείου Ο.Τ.Α., αποφασίζουμε:

1. Χαρακτηρίζονται ως διατηρητέα 11 κτίρια που βρίσκονται εντός του ρυμοτομικού σχεδίου Αθηνών στην περιοχή Νεάπολης και συγκεκριμένα επί των οδών: 1) Κομνηνών 33Α, 2) Κομνηνών 38, 3) Κομνηνών 57, 4) Αγαθίου 6 και Λαπόντε, 5) Λασκάρεως 37 και Λαπόντε 7, 6) Λασκάρεως 50Α-50, 7) Λασκάρεως 52Α-52Β, 8) Λαπόντε 8 και Λασκάρεως, 9) Ζωοδόχου Πηγής 121, 10) Καβασίλα 5 και 11) Καβασίλα 7 (αγνώστων ιδιοκτητών) όπως αυτά φαίνονται με μαύρη διαγράμμιση στο σχετικό πρωτότυπο διάγραμμα σε κλίμακα 1:1000 που θεωρήθηκε από τον Προϊστάμενο της Δ/νσης Τοπογραφικών Εφαρμογών με την 101333/1994 πράξη του και πού αντίτυπό του σε φωτοσμίκρυνση δημοσιεύεται με την παρούσα απόφαση.

2. Διατηρητέο χαρακτηρίζεται το αρχικό εκάστοτε κτίριο καθώς και τα στοιχεία του περιβάλλοντος αυτοχώρου, όπως και οι εναρμονιζόμενες με το αρχικό κτίριο μεταγενέστερες προσθήκες, όχι όμως και τα πάσης φύσης καθ' ύψος ή κατ' επέκταση υπάρχοντα προσκτίσματα, που αλλοιώνουν το αρχικό κτίριο.

Ο καθορισμός των προσκτισμάτων που αλλοιώνουν το αρχικό κτίριο, πραγματοποιείται από την Επιτροπή Πολεοδομικού και Αρχιτεκτονικού Ελέγχου (ΕΠΑΕ).

3. Στα χαρακτηριζόμενα ως διατηρητέα κτίρια απαγορεύεται κάθε αφαίρεση, αλλοίωση ή καταστροφή τόσο των επί μέρους αρχιτεκτονικών ή καλλιτεχνικών διακοσμητικών στοιχείων τους, όσο και το κτιρίου συνολικά, πλην των προσκτισμάτων ή των στοιχείων των κτιρίων για τα οποία η Επιτροπή Πολεοδομικού και Αρχιτεκτονικού Ελέγχου (ΕΠΑΕ) έχει γνωμοδοτήσει για την αφαίρεσή τους.

4. Επιτρέπεται η επισκευή, ο εκσυγχρονισμός των εγκαταστάσεων, η στατική ενίσχυση και η εσωτερική διαρρύθμιση των κτιρίων εφόσον δεν αλλοιώνεται ο γενικός αρχιτεκτονικός χαρακτήρας του κτιρίου και δεν θίγονται τα διατηρητέα στοιχεία του.

5. Σε περίπτωση αποκατάστασης του κτιρίου που έχουν υποστεί μεγάλες αλλοιώσεις και υπάρχουν ανεπαρκή στοιχεία για το ίδιο το κτίριο, πρέπει να λαμβάνεται υπόψη η βαική αρχιτεκτονική σύνθεση και η συγγενής μορφολογία και τεχνολογία των όψεων των κτιρίων της περιοχής.

6.α. Αιτήσεις για προσθήκες και γενικότερα για ειδικές ρυθμίσεις αποστέλλονται από την Πολεοδομική Υπηρεσία, στην αρμόδια Υπηρεσία του Υπουργείου Περιβάλλοντος Χωροταξίας και Δημοσίων Έργων με γνώμη της Επιτροπής Πολεοδομικού και Αρχιτεκτονικού Ελέγχου (ΕΠΑΕ), σύμφωνα με την παρ. 2 του άρθρου 4 του Ν. 1577/85 «Περί ΓΟΚ» εφόσον δεν παραβλάπτεται το διατηρητέο κτίριο και ο χώρος που το περιβάλλει.

β. Κατ' εξαίρεση από το προηγούμενο εδάφιο και με σύμφωνη γνώμη της Επιτροπής Πολεοδομικού και Αρχιτεκτονικού Ελέγχου (ΕΠΑΕ), επιτρέπονται προσθήκες κατ' επέκταση διατηρητέου κτιρίου, περιορισμένων διαστάσεων εφόσον κριθούν απαραίτητες για τη λειτουργική εξυπηρέτηση του κτιρίου.

7.α. Δεν επιτρέπεται η τοποθέτηση φωτεινών επιγραφών και διαφημίσεων στα χαρακτηριζόμενα ως διατηρητέα κτίρια. Επιτρέπονται μόνο οι περιορισμένων διαστάσεων επιγραφές που πληροφορούν για τυχόν χρήση των χώρων των κτιρίων.

β. Κατ' εξαίρεση επιτρέπεται η τοποθέτηση φωτεινών επιγραφών στο ισόγειο καταστημάτων που αναφέρονται αποκλειστικά στο όνομα και στο αντικείμενο των εργασιών τους.

Οι φωτεινές επιγραφές στα ισόγεια των καταστημάτων έστω και αν τοποθετούνται μέσα στις προσθήκες, πρέπει να έχουν χρώμα λευκό ή κίτρινο, σταθερό και συνεχές και αποτελούνται από μεμονωμένα στοιχεία, γράμματα, αριθμούς.

8. Για οποιαδήποτε επέμβαση στο εξωτερικό ή εσωτερικό των διατηρητέων κτιρίων και στο χώρο που τα περιβάλλει καθώς και για την τοποθέτηση επιγραφών απαιτείται η έγκριση της Επιτροπής Πολεοδομικού και Αρχιτεκτονικού Ελέγχου (ΕΠΑΕ).

9. Η ισχύς της παρούσας απόφασης αρχίζει από τη δημοσίευσή της στην Εφημερίδα της Κυβερνήσεως.

Η απόφαση αυτή να δημοσιευθεί στην Εφημερίδα της Κυβερνήσεως.

Αθήνα, 27 Δεκεμβρίου 1994

Με εντολή Υπουργού
Ο Γενικός Γραμματέας
ΑΛΕΞΑΝΔΡΟΣ ΒΟΥΛΓΑΡΗΣ


ΥΠΟΥΡΓΕΙΟ
ΠΕΡΙΒΑΛΛΟΝΤΟΣ
ΧΩΡΟΤΑΞΙΑΣ
ΚΑΙ ΔΗΜ. ΕΡΓΩΝ
ΝΕΑΠΟΛΗ

Αριθ. 60829/2829 (2)

Χαρακτηρισμός ως διατηρητέου του οικιστικού συνόλου τεσσάρων (4) κτισμάτων στην περιοχή «Μαραθέα» της Κοινότητας Μαραθέας (Ν. Λακωνίας) και καθορισμός ειδικών όρων και περιορισμών δόμησης αυτού.

Ο ΥΠΟΥΡΓΟΣ
ΠΕΡΙΒΑΛΛΟΝΤΟΣ, ΧΩΡΟΤΑΞΙΑΣ & ΔΗΜ. ΕΡΓΩΝ

Έχοντας υπόψη:

1. Τις διατάξεις των άρθρων 3 και 4 (παρ. 2) του Ν. 1577/1985 «Γενικός Οικοδομικός Κανονισμός» (Α' 210), όπως τροποποιήθηκαν με το άρθρο 1 (παρ. 1 και 2) του Ν. 1772/1988 «Τροποποίηση διατάξεων του Ν. 1577/1985 «Γενικός Οικοδομικός Κανονισμός» και άλλες διατάξεις» (Α' 91).

2. Τις διατάξεις του άρθρου 29Α του Ν. 1558/1985 «Κυβέρνηση και Κυβερνητικά Όργανα» (Α' 137) όπως αυτό προστέθηκε με το άρθρο 27 του Ν. 2081/92 (Α' 154).

3. Την 651/23/5.1.1995 απόφαση του Υπουργού και της Υφυπουργού Περιβάλλοντος, Χωροταξίας και Δημοσίων Έργων «Μεταβίβαση αρμοδιοτήτων του Υπουργού και της Υφυπουργού Περιβάλλοντος, Χωροταξίας και Δημοσίων Έργων στο Γενικό Γραμματέα, στους Γεν. Διευθυντές και στους Προϊσταμένους Διευθύνσεων και Τμημάτων του Υπουργείου Περιβάλλοντος, Χωροταξίας και Δημοσίων Έργων» (Β' 11).

4. Τις διατάξεις της παρ. Β του άρθρου 1 του Π. Δ/τος 28/28.1.1993 «Καθορισμός αρμοδιοτήτων που διατηρούνται από τον Υπουργό και τις Περιφερειακές Υπηρεσίες διανομαρχιακού επιπέδου του Υπουργείου Περιβάλλοντος, Χωροταξίας και Δημοσίων Έργων» (Α' 9).

5. Την υπ' αριθ. 1141/286/3.2.1995 αίτηση του ενδιαφερόμενου Νικολάου Τσαβλίρη.

6. Την από 29.3.1995 αιτιολογική έκθεση της Δ/νσης Πολεοδομικού Σχεδιασμού - Τμήμα Παραδοσιακών Οικισμών.

7. Το γεγονός ότι από τις κανονιστικές διατάξεις αυτής της απόφασης δεν προκαλείται δαπάνη σε βάρος του κρατικού προϋπολογισμού και του οικείου Ο.Τ.Α., αποφασίζουμε:

1. Χαρακτηρίζεται ως διατηρητέο το οικιστικό σύνολο τεσσάρων (4) κτισμάτων, που βρίσκονται στην εκτός σχεδίου περιοχή «Μαθέα» της Κοινότητας Μαραθέας (Ν. Λακωνίας), φερόμενα ως ιδιοκτησία Νικολάου Τσαβλίρη, όπως φαίνονται με μαύρη διαγράμμιση και με στοιχεία 1, 2, 3, 4 στο σχετικό πρωτότυπο διάγραμμα σε κλίμακα 1:500 που θεωρήθηκε από τον Προϊστάμενο της Δ/νσης Τοπογραφικών Εφαρμογών με την 60829/1995 πράξη του και που αντίτυπό του σε φωτοσμίκρυνση δημοσιεύεται με την παρούσα απόφαση.

2. Διατηρητέο χαρακτηρίζεται το αρχικό εκάστοτε κτίριο καθώς και στοιχεία του περιβάλλοντος αυτό χώρου (μάντρες, αυλόθυρες κ.λ.π.) και οι εναρμονιζόμενες με το αρχικό κτίριο μεταγενέστερες προσθήκες, όχι όμως και οι σύγχροντες προσθήκες κατ' επέκταση.

3. Στο χαρακτηριζόμενο ως διατηρητέο οικιστικό σύνολο, απαγορεύεται κάθε αφαίρεση, αλλοίωση ή καταστροφή των επί μέρους αρχιτεκτονικών ή διακοσμητικών του στοιχείων.

4. Επιτρέπεται η αποκατάσταση του υπάρχοντος πυργόσπιστου, η επισκευή, ο εκσυγχρονισμός των εγκαταστάσεων, η στατική ενίσχυση και η εσωτερική διαρρύθμιση κάθε κτίσματος του οικιστικού συνόλου, που χαρακτηρίζεται ως διατηρητέο, εφόσον δεν αλλοιώνεται ο γενικός αρχιτεκτονικός χαρακτήρας του και δεν θίγονται τα διατηρητέα στοιχεία του.

5. Αιτήσεις για προσθήκες διατηρητέο οικιστικό σύνολο ή για ανέγερση νέων κτιρίων στο οικόπεδό του, αποστέλλονται από την Πολεοδομική Υπηρεσία, στην αρμόδια Υπηρεσία του Υπουργείου Περιβάλλοντος Χωροταξίας και Δημοσίων Έργων με γνώμη της Επιτροπής Πολεοδομικού και Αρχιτεκτονικού Ελέγχου (ΕΠΑΕ), για ειδικές ρυθμίσεις σύμφωνα με τις διατάξεις της παρ. 2 του άρθρου 4 του Ν. 1577/85 «Περί ΓΟΚ» όπως τροποποιήθηκε και ισχύει εφόσον δεν παραβλάπτεται το διατηρητέο οικιστικό σύνολο.

6. Για τις προσθήκες ή την ανέγερση νέων οικοδομικών εφαρμογών εφαρμόζονται οι ειδικοί όροι και περιορισμοί δόμησης του άρθρου 3 παρ. Β του από 20.9.1993 Π. Δ/τος (ΦΕΚ 1218/Δ/93).

7. Δεν επιτρέπεται η τοποθέτηση φωτεινών επιγραφών και διαφημίσεων στο χαρακτηριζόμενο ως διατηρητέο οικιστικό σύνολο.

Επιτρέπεται μόνο η τοποθέτηση επιγραφών περιορισμένων διαστάσεων που πληροφορούν για τυχόν χρήση των χώρων του οικιστικού συνόλου.


8. Για οποιαδήποτε επέμβαση στο εξωτερικό και εσωτερικό κάθε κτίσματος του διατηρητέου οικιστικού συνόλου καθώς και για την τοποθέτηση επιγραφών, απαιτείται η έγκριση της Επιτροπής Πολεοδομικού και Αρχιτεκτονικού Ελέγχου (ΕΠΑΕ).

9. Η ισχύς της παρούσας απόφασης αρχίζει από τη δημοσίευσή της στην Εφημερίδα της Κυβερνήσεως.

Η απόφαση αυτή να δημοσιευθεί στην Εφημερίδα της Κυβερνήσεως.

Αθήνα, 28 Απριλίου 1995

Με εντολή Υπουργού
Ο Γενικός Γραμματέας
ΑΛΕΞΑΝΔΡΟΣ ΒΟΥΛΓΑΡΗΣ

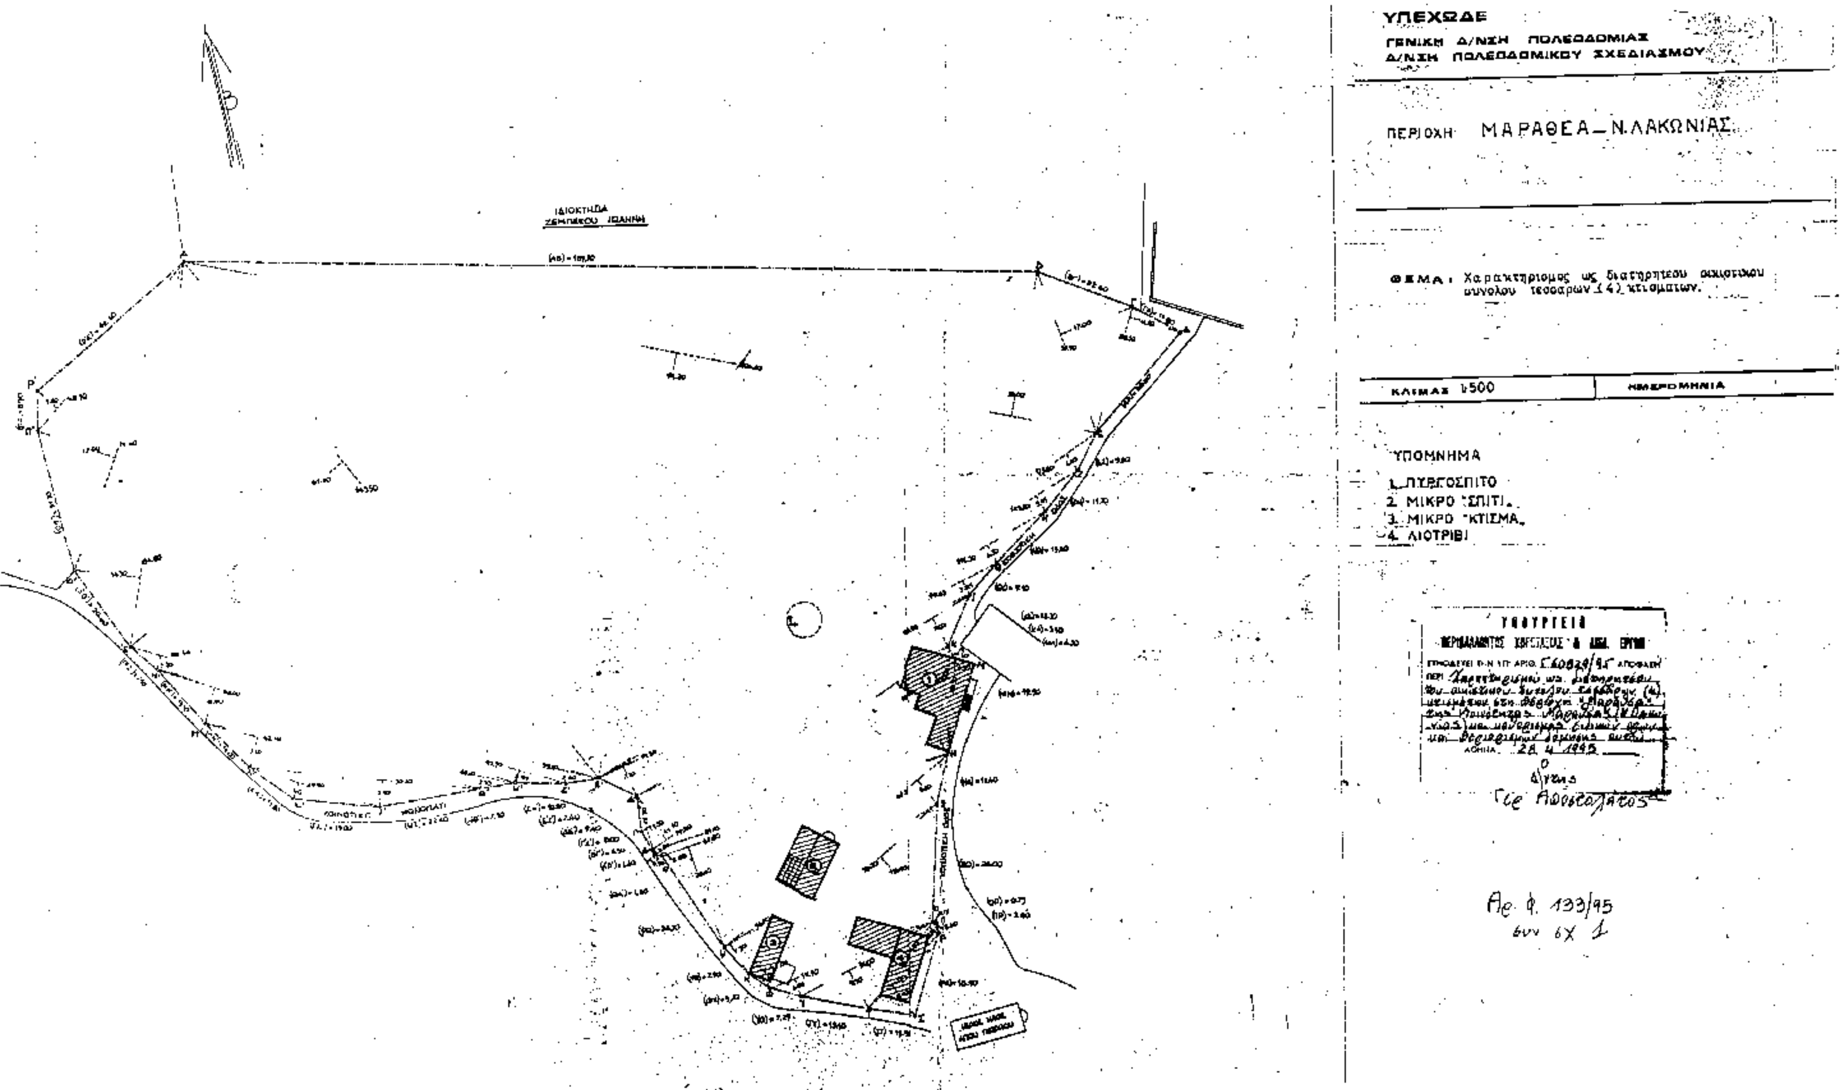

ΥΠΕΧΩΔΕ
ΓΕΝΙΚΗ Δ/ΝΣΗ ΠΟΛΕΟΔΟΜΙΑΣ
Δ/ΝΣΗ ΠΟΛΕΟΔΟΜΙΚΟΥ ΣΧΕΔΙΑΣΜΟΥ
ΠΕΡΙΟΧΗ ΜΑΡΑΘΕΑ_Ν.ΛΑΚΩΝΙΑΣ
ΘΕΜΑ: Χαρακτηρισμός ως διατηρητέου οικιστικού συνόλου τεσσάρων (4) κτισμάτων.
ΚΛΙΜΑΞ 1:500
ΗΜΕΡΟΜΗΝΙΑ
ΥΠΟΜΝΗΜΑ
1. ΠΥΡΓΟΣΠΙΤΟ
2. ΜΙΚΡΟ ΣΠΙΤΙ.
3. ΜΙΚΡΟ ΚΤΙΣΜΑ.
4. ΛΙΟΤΡΙΒΙ
ΥΠΟΥΡΓΕΙΟ
ΑΘΗΝΑ 28 4 1995
ΙΔΙΟΚΤΗΣΙΑ

Αριθ. 15186 (3)

Τροποποίηση ρυμοτομικού σχεδίου Πάτρας δι' επαναχαρακτηρισμού του Ο.Τ. 165Α μεταξύ των οδών Παπαφλέσσα, Καραϊσκάκη, Καλαμογδάρτη και Α. Υψηλάντου ως οικοδομήσιμου χώρου.

Ο ΠΕΡΙΦΕΡΕΙΑΚΟΣ ΔΙΕΥΘΥΝΤΗΣ Ν. ΑΧΑΪΑΣ

Έχοντας υπόψη:

1) Το Ν.Δ. της 17.7.1923 όπως μεταγενέστερα συμπληρώθηκε και τροποποιήθηκε και ειδικότερα τα άρθρα 3 και 70.

2. Τον Α.Ν. 314/1968 όπως μεταγενέστερα συμπληρώθηκε και τροποποιήθηκε με το Ν.Δ. 1018/71 και το Ν. 1577/85 (άρθρο 34 παρ. 3).

3. Τις διατάξεις του Π.Δ. 183/1986 (άρθρο 1 παρ. 1).

4. Τις με αρ. 58/94 και 464/94 γνωμοδοτήσεις του ΣΧΟΠ Ν. Αχαΐας.

5. Το με αρ. 16/θέμα 70ν/9.11.94 πρακτικό του ΣΧΟΠ Ν. Αχαΐας, αποφασίζουμε:

Άρθρο 1.

Εγκρίνεται η τροποποίηση του ρυμοτομικού σχεδίου Πάτρας δι' επαναχαρακτηρισμού του Ο.Τ. 165Α, μεταξύ των οδών Παπαφλέσσα, Καραϊσκάκη, Καλαμογδάρτη και Α. Υψηλάντου ως οικοδομήσιμου καταργούμενου του πεζοδρόμου.

Άρθρο 2.

Η παρούσα απόφαση υπάγεται στις διατάξεις του Ν. 1558/85 (Άρθρο 29Α) και το κόστος βαρύνει τον προϋπολογισμό του Δ. Πάτρας. Προς το παρόν δεν έχει υπολογισθεί.

Άρθρο 3.

Η ισχύς της παρούσης αρχίζει από την ημέρα δημοσιεύσης στην Εφημερίδα της Κυβερνήσεως.

Η απόφαση αυτή να δημοσιευθεί στην Εφημερίδα της Κυβερνήσεως.

Πάτρα, 17 Απριλίου 1995

Ο Περιφερειακός Διευθυντής

ΒΑΣ. ΜΑΝΩΛΟΠΟΥΛΟΣ

ΔΗΜΟΣ ΠΑΤΡΕΩΝ
ΤΕΧΝΙΚΕΣ ΥΠΗΡΕΣΙΕΣ
Δ/ΝΣΗ ΠΟΛΕΟΔΟΜΙΚΟΥ
ΣΧΕΔΙΑΣΜΟΥ & ΕΦΑΡΜΟΓΩΝ
Ως εγκρίθη με την υπ' αριθ.
απόφαση του Δημοτικού Συμβουλίου.
Πάτρα
ΘΕΟΔ. ΣΤΕΓΚΟΣ
ΟΤ 165
Ο.Τ. 165
① Ελένη Ιγγλέση — ιδιοκτήτης - οδωνος Αμαλίας 5 - Πάτρα
② Θεόδωρος Γιαννακέλος - διαχειριστής πολυκατοικίας επί της οδού Καλαμογδάρτη 24 - Πάτρα

ΑΝΑΚΟΙΝΩΣΕΙΣ

Αριθ. Δ12/0/32389 (4)

Παρακατάθεση συμπληρωματικής αποζημίωσης ακινήτων που έχουν ρυμοτομηθεί με το εγκεκριμένο ρυμοτομικό σχέδιο του Δήμου Αμαρουσίου για τη διάνοιξη της Ε.Ο. Σταυρού - Ελευσίνας από την οδό Καψαλά μέχρι την οδό Μεσογείων.

Ο ΥΠΟΥΡΓΟΣ ΠΕΡΙΒΑΛΛΟΝΤΟΣ, ΧΩΡΟΤΑΞΙΑΣ & ΔΗΜ. ΕΡΓΩΝ

Έχοντας υπόψη:

1) Τις διατάξεις του Ν.Δ. 17.7.1923 «Περί σχεδίων πόλεων, κωμών κ.λπ.» (ΦΕΚ 228 Α/23).

2) Τις διατάξεις του Ν. Δ/τος 797/71 «Περί αναγκαστικών απαλλοτριώσεων» (ΦΕΚ 1Α/71).

3) Την εξουσιοδοτική απόφαση του Υπουργού ΠΕ.-ΧΩ.Δ.Ε. Δ17α/01/φ.2.2.1/28.8.89 (ΦΕΚ 666Β/6.9.89).

4) Τον πίνακα παρακατάθεσης της αποζημίωσης με ημερομηνία 13.3.95 που καθορίστηκε με τις αποφάσεις 284/91, 3642/92 Μονομελούς και Εφετείου αντίστοιχα για ακίνητα που ρυμοτομήθηκαν με το εγκεκριμένο ρυμοτομικό σχέδιο του Δήμου Αμαρουσίου για τη διάνοιξη της Ε.Ο. Σταυρού - Ελευσίνας από την οδό Καψαλά μέχρι την οδό Μεσογείων σύμφωνα με τις ενδείξεις της πράξης αναλογισμού 3/93, 27/90, Δ12/32774.

5) Τις διατάξεις του Π.Δ. 69/88 ΦΕΚ 28/16.2.88 (τ. Δ') «Οργανισμός Γ.Γ.Δ.Ε.», Ειδοποιούμε:

Τα πρόσωπα που έχουν ή αξιώνουν εμπράγματα δικαιώματα στα παραπάνω ακίνητα που έχουν ρυμοτομηθεί, όπως σημειώνονται στα στοιχεία προδικασίας του άρθρου 5 του Ν. 653/77 ότι η αποζημίωση για τα ακίνητα αυτά έχει κατατεθεί στο Ταμείο Παρακαταθηκών και Δανείων, ύστερα από τον συμψηφισμό δικαιωμάτων και υποχρεώσεων που προβλέπει το άρθρο 6 του Ν. 5269/31 με την έκδοση του γραμματίου παρακαταθήκης 2749/19.4.95 για συνολικό ποσό 8.473.500 δρχ.

Η παρακατάθεση της αποζημίωσης έγινε και θα καταβληθεί μόνο στα πρόσωπα που θα αναγνωριστούν δικαιούχοι.

Η παρούσα να δημοσιευθεί στην Εφημερίδα της Κυβερνήσεως.

Αθήνα, 2 Απριλίου 1995

Με εντολή Υπουργού
Η Τμηματάρχης
ΕΛΕΝΗ ΔΗΜΗΤΡΙΟΥ

Αριθ. Δ12/0/32475 (5)

Παρακατάθεση αποζημίωσης ακινήτων που έχουν ρυμοτομηθεί με το εγκεκριμένο ρυμοτομικό σχέδιο του Δήμου Βούλας για τη διάνοιξη της Λεωφόρου Καλύμνου στο Τμήμα από Διγενή μέχρι Βαλτετσίου σύμφωνα με τις ενδείξεις της πράξης αναλογισμού 73/80.

Ο ΥΠΟΥΡΓΟΣ ΠΕΡΙΒΑΛΛΟΝΤΟΣ, ΧΩΡΟΤΑΞΙΑΣ & ΔΗΜ. ΕΡΓΩΝ

Έχοντας υπόψη:

1) Τις διατάξεις του Ν.Δ. 17.7.1923 «Περί σχεδίων πόλων, κωμών κ.λπ.» (ΦΕΚ 228 Α/23).

2) Τις διατάξεις του Ν. Δ/τος 797/71 «Περί αναγκαστικών απαλλοτριώσεων» (ΦΕΚ 1Α/71).

3) Την εξουσιοδοτική απόφαση του Υπουργού ΠΕ.-ΧΩ.Δ.Ε. Δ17α/01/φ.2.2.1/28.8.89 (ΦΕΚ 666Β/6.9.89).

4) Τον πίνακα παρακατάθεσης της αποζημίωσης με ημερομηνία 21.6.94 που καθορίστηκε με την απόφαση 6653/93 του Εφετείου Αθηνών για ακίνητα που ρυμοτομήθηκαν με το εγκεκριμένο ρυμοτομικό σχέδιο του Δήμου Βούλας για τη διάνοιξη της Λεωφόρου Καλύμνου στο Τμήμα από Διγενή μέχρι Βαλτετσίου σύμφωνα με τις ενδείξεις της πράξης αναλογισμού 73/80.

5) Τις διατάξεις του Π.Δ. 69/88 ΦΕΚ 28/16.2.88 (τ. Δ') «Οργανισμός Γ.Γ.Δ.Ε.», Ειδοποιούμε:

Τα πρόσωπα που έχουν ή αξιώνουν εμπράγματα δικαιώματα στα παραπάνω ακίνητα που έχουν ρυμοτομηθεί, όπως σημειώνονται στα στοιχεία προδικασίας του άρθρου 5 του Ν. 653/77 ότι η αποζημίωση για τα ακίνητα αυτά έχει κατατεθεί στο Ταμείο Παρακαταθηκών και Δανείων, ύστερα από τον συμψηφισμό δικαιωμάτων και υποχρεώσεων που προβλέπει το άρθρο 6 του Ν. 5269/31 με την έκδοση του γραμματίου παρακαταθήκης 2757/26.4.95 για συνολικό ποσό 579.850 δραχμές.

Η παρακατάθεση αποζημίωσης θα καταβληθεί μόνο στα πρόσωπα που θα αναγνωριστούν δικαιούχοι.

Η παρούσα να δημοσιευθεί στην Εφημερίδα της Κυβερνήσεως.

Αθήνα, 3 Μαΐου 1995

Με εντολή Υπουργού
Η Τμηματάρχης
ΕΛΕΝΗ ΔΗΜΗΤΡΙΟΥ

ΑΠΟ ΤΟ ΕΘΝΙΚΟ ΤΥΠΟΓΡΑΦΕΙΟ